


NOTES IMPORTANTES :
LA SUPERFICIE BRUTE EST CALCULÉE EN
INCLUANT LES MURS EXTÉRIEURS ET LA MOITIÉ
DES MURS MITOYENS.
LES DIMENSIONS ET SUPERFICIES SONT
APPROXIMATIVES ET SUJETTES À CHANGEMENTS.

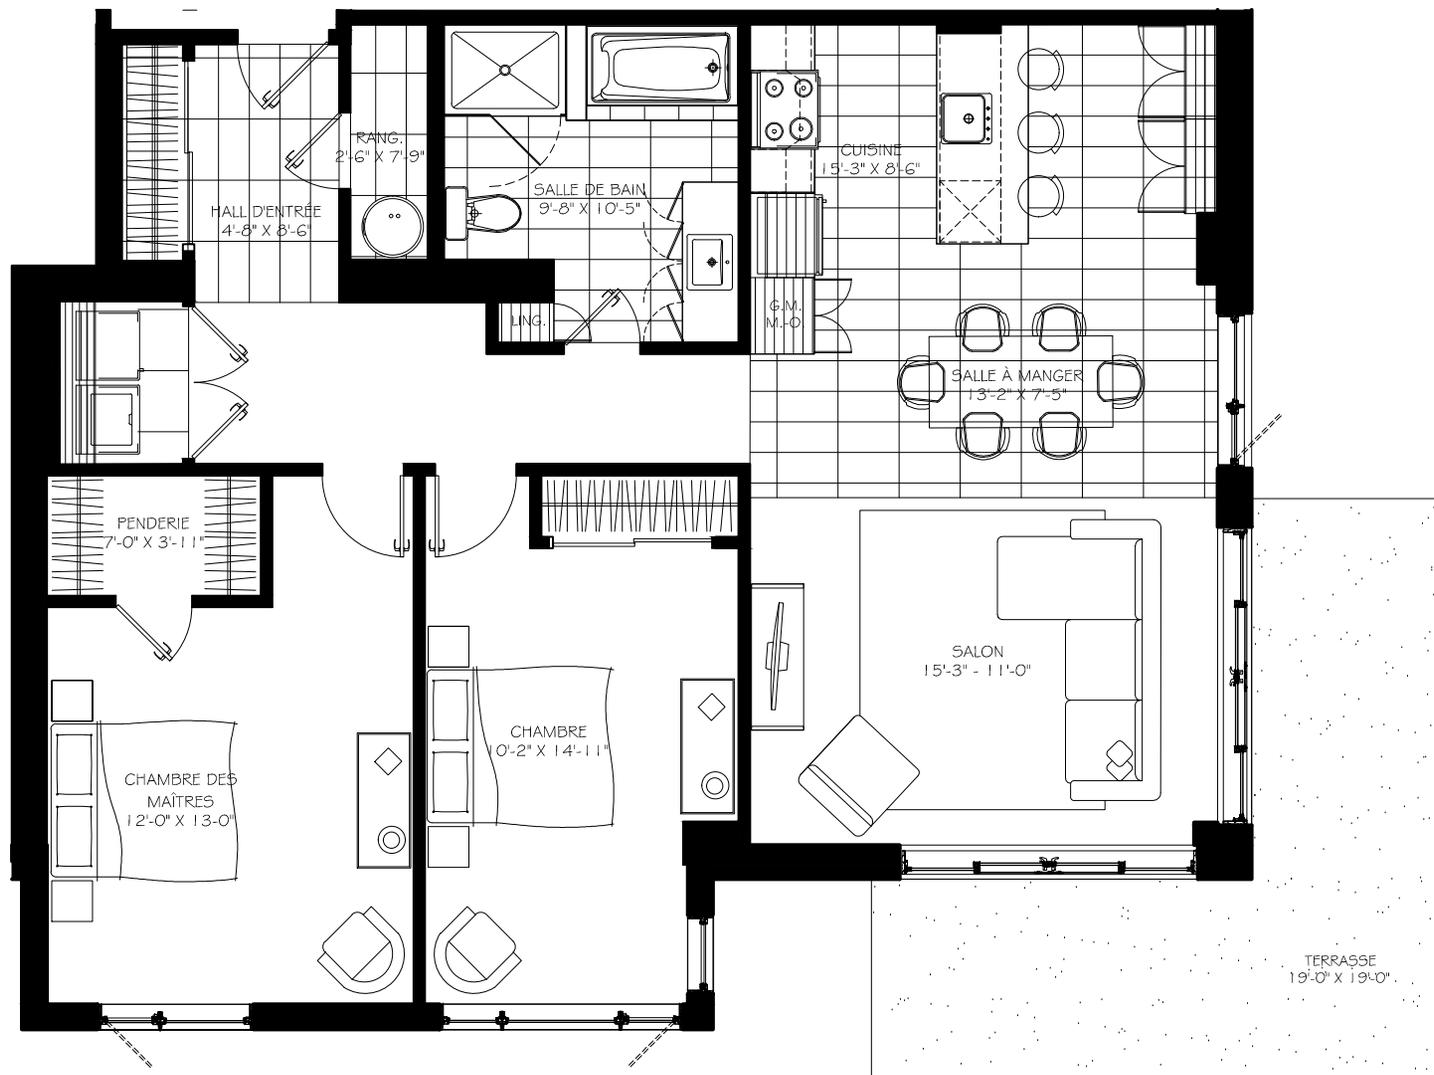

4 1/2

Numéro du Logement : 112 @ 412

Superficie Nette : 1109 pi.ca
Superficie Brute : 1221 pi.ca
Superficie Balcon : 206 pi.ca

