

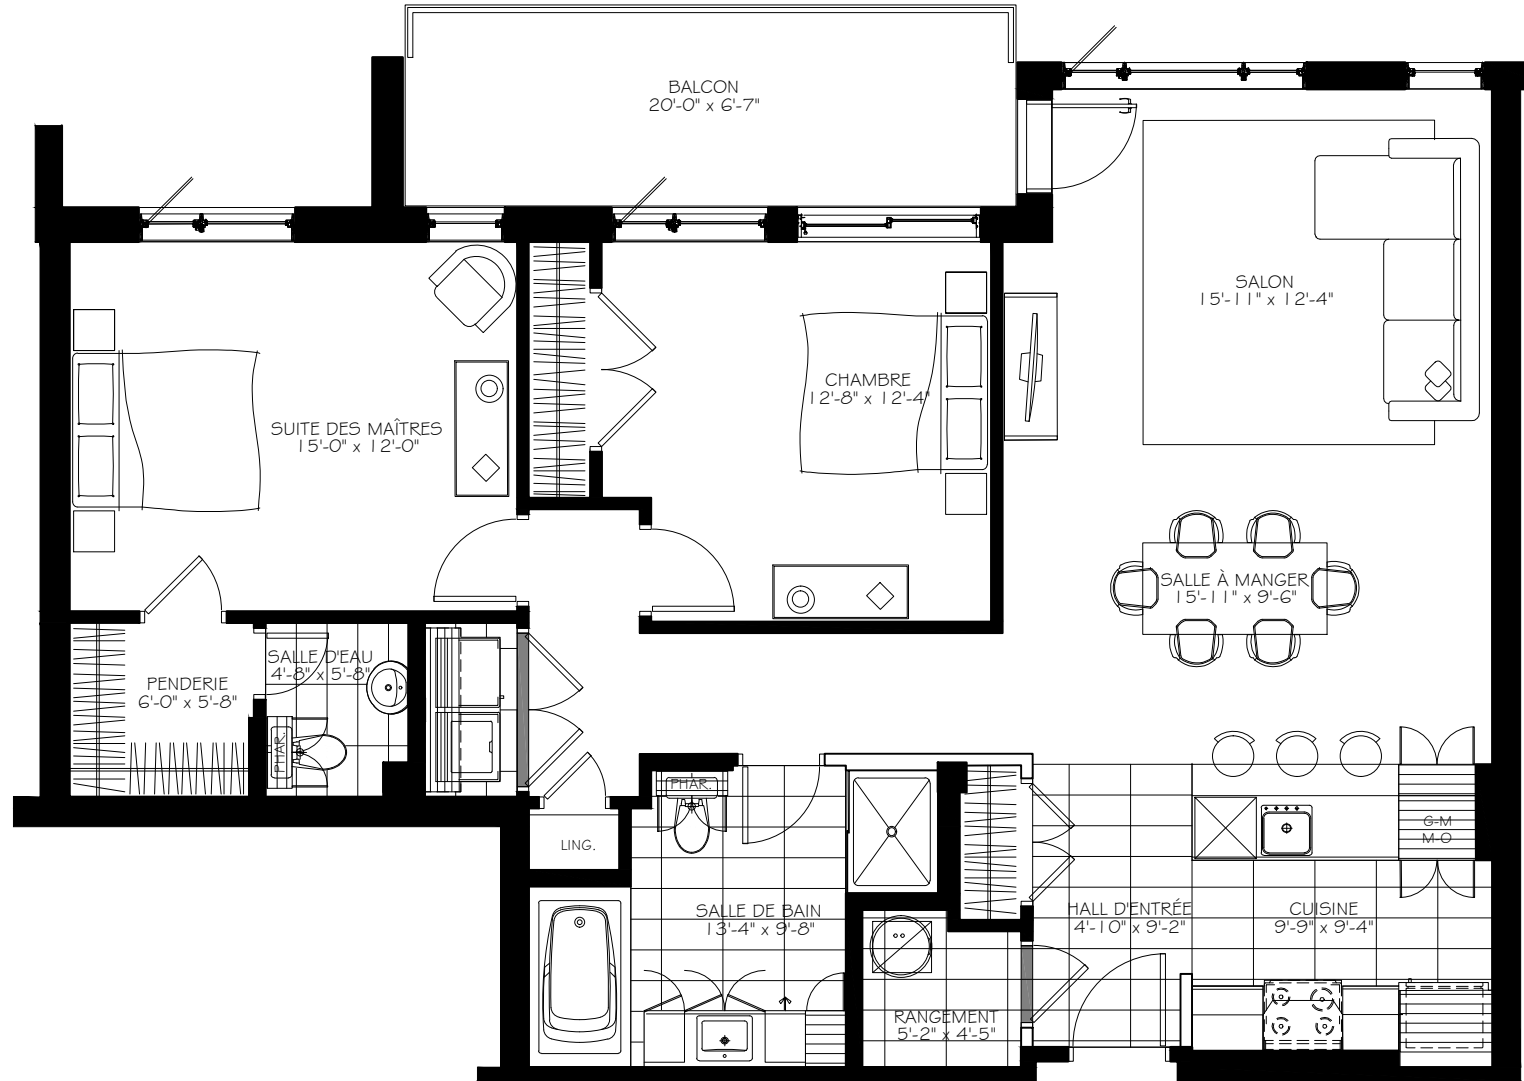


NOTES IMPORTANTES :
LA SUPERFICIE BRUTE EST CALCULÉE EN
INCLUANT LES MURS EXTÉRIEURS ET LA MOITIÉ
DES MURS MITOYENS.
LES DIMENSIONS ET SUPERFICIES SONT
APPROXIMATIVES ET SUJETTES A CHANGEMENTS.

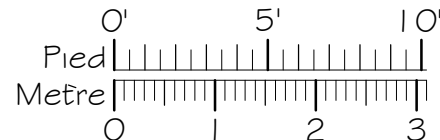

4 1/2

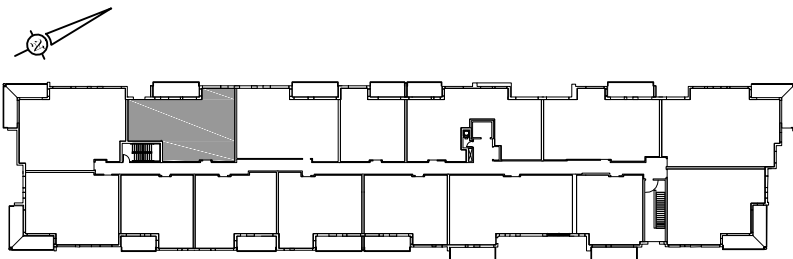

Numéro du Logement : 212@412

Superficie Nette : 1179 pi.ca
Superficie Brute : 1273 pi.ca
Superficie Balcon : 132 pi.ca