


NOTES IMPORTANTES :  
LA SUPERFICIE BRUTE EST CALCULÉE EN  
INCLUANT LES MURS EXTÉRIEURS ET LA MOITIÉ  
DES MURS MITOYENS.  
LES DIMENSIONS ET SUPERFICIES SONT  
APPROXIMATIVES ET SUJETTES A CHANGEMENTS.

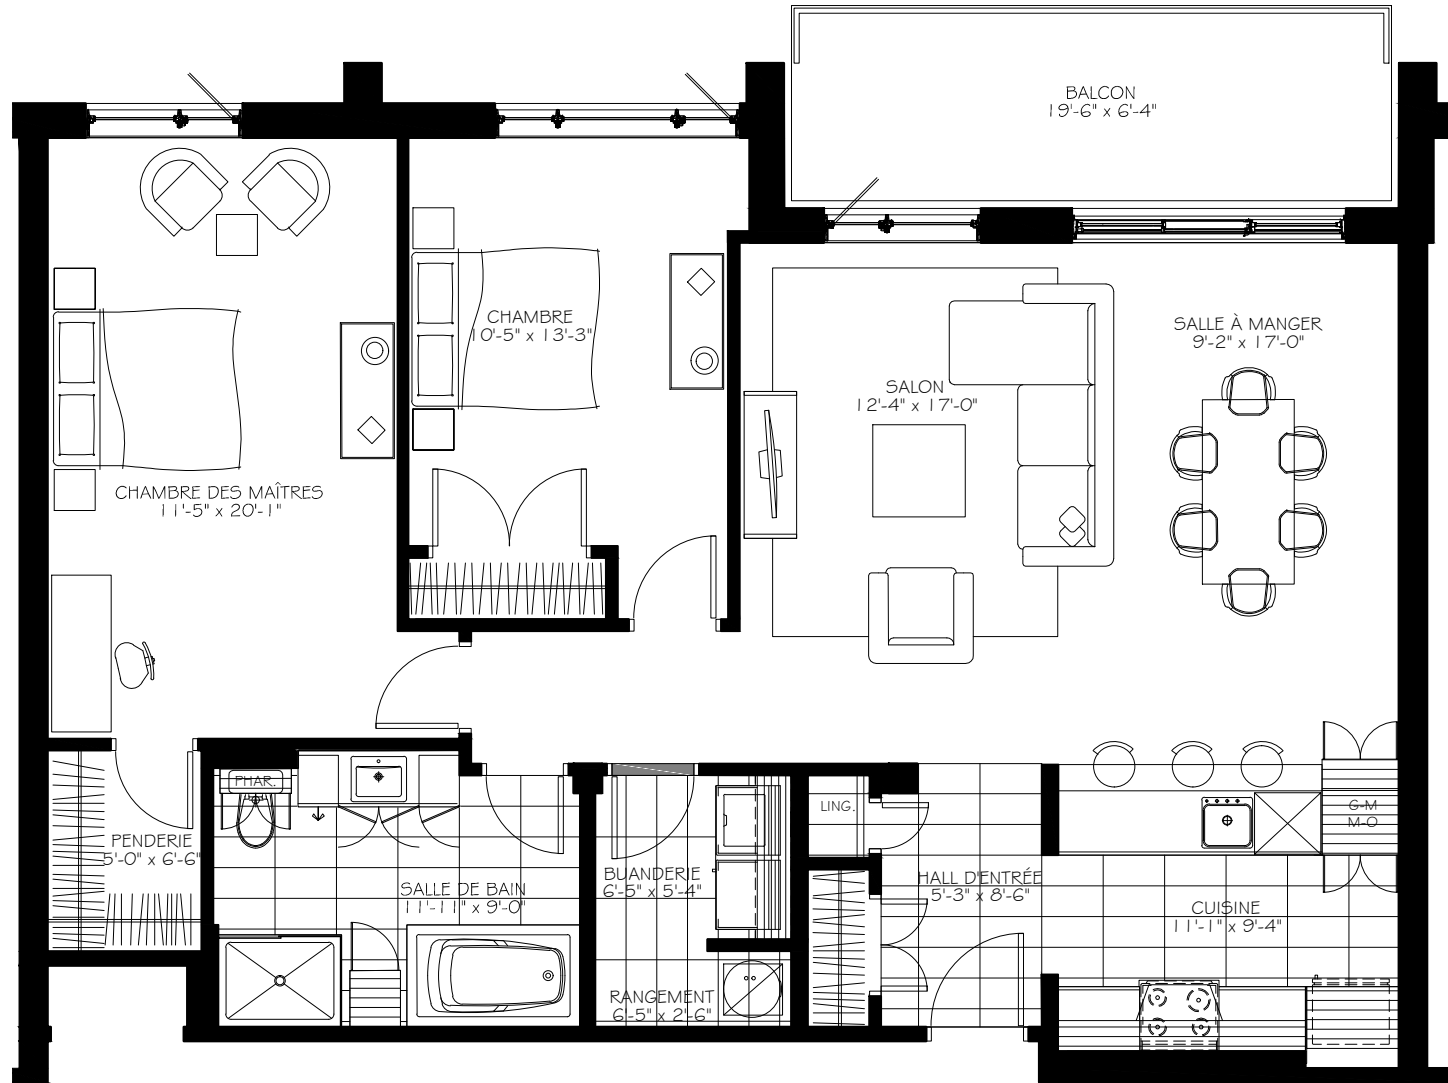

4 1/2

Numéro du Logement : 110

Superficie Nette : 1215 pi.ca  
Superficie Brute : 1305 pi.ca  
Superficie Balcon : 132 pi.ca

