

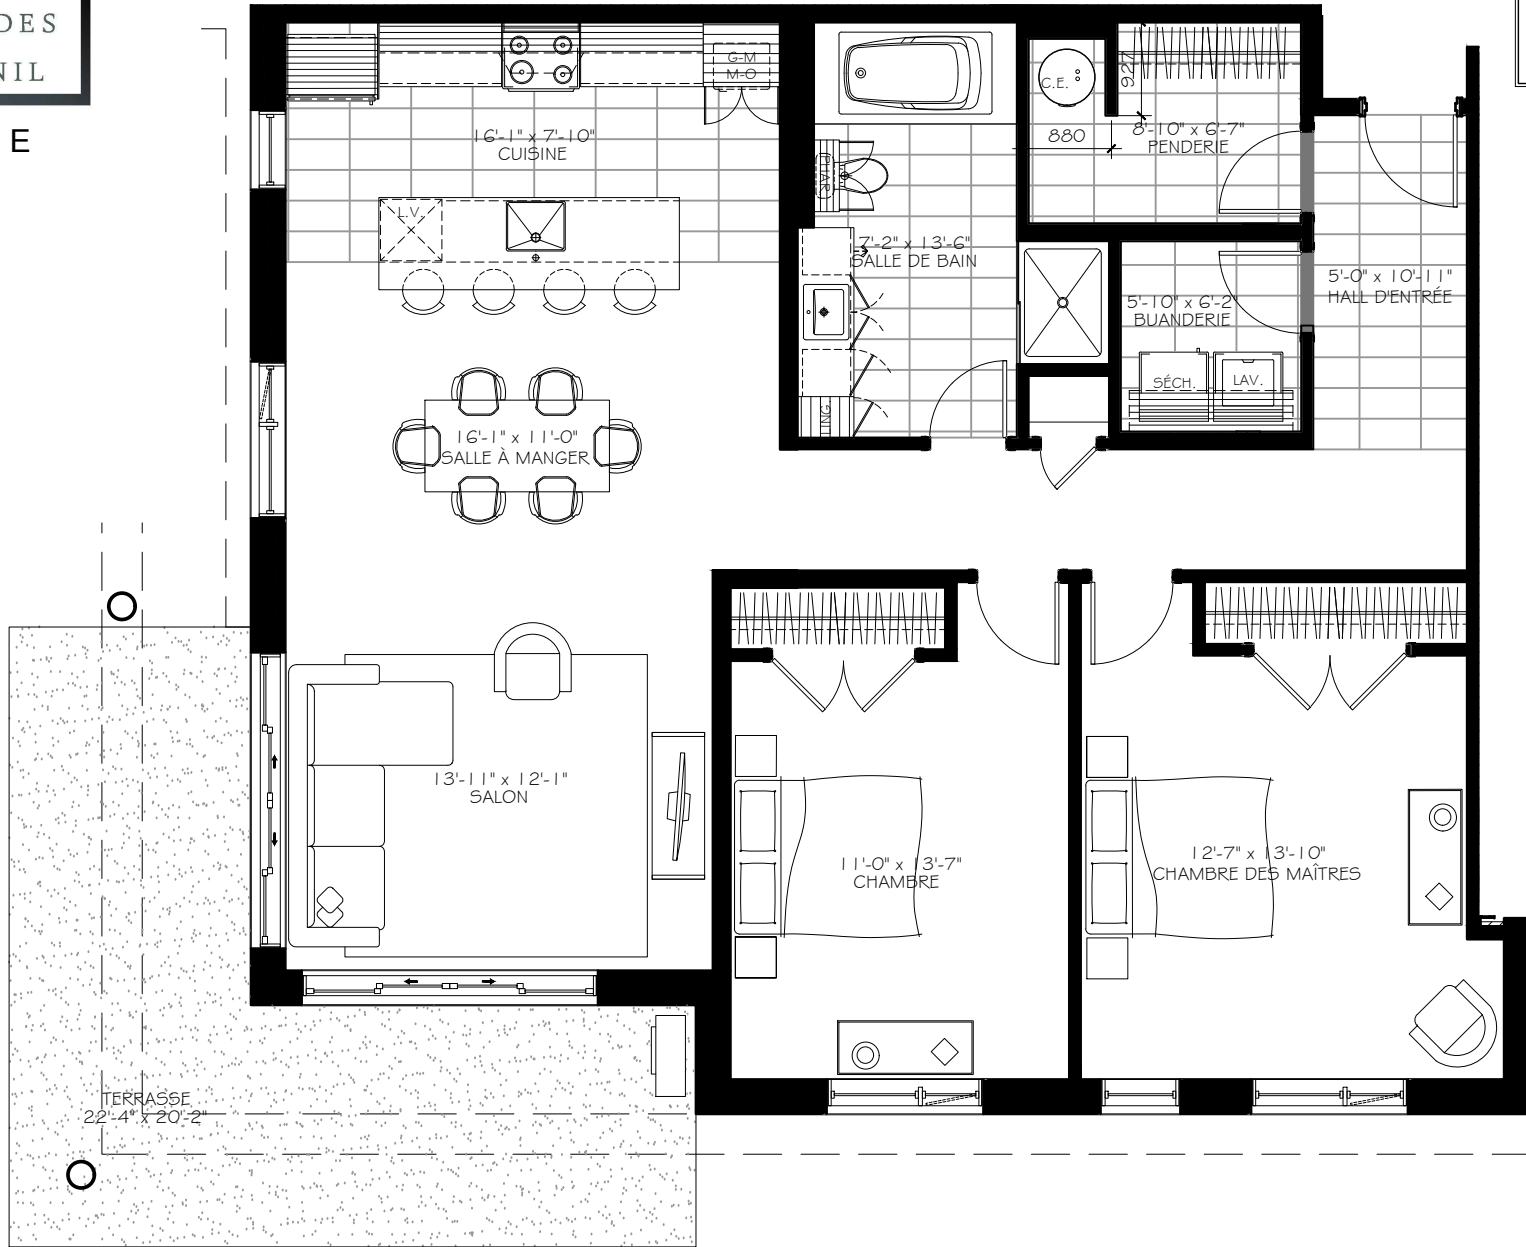


NOTES IMPORTANTES :
 LA SUPERFICIE BRUTE EST CALCULÉE EN
 INCLUANT LES MURS EXTÉRIEURS ET LA MOITIÉ
 DES MURS MITOYENS.
 LES DIMENSIONS ET SUPERFICIES SONT
 APPROXIMATIVES ET SUJETTES A CHANGEMENTS.

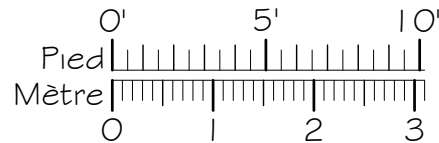

4 1/2

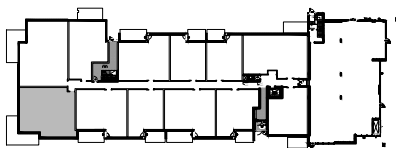

Numéro du Logement : **102@402**

Superficie Nette : 1 262 pi.ca
 Superficie Brute : 1 382 pi.ca
 Superficie Balcon : 209 pi.ca